


TRIBECA

ESPACIO · URBANO



Entrega 2026

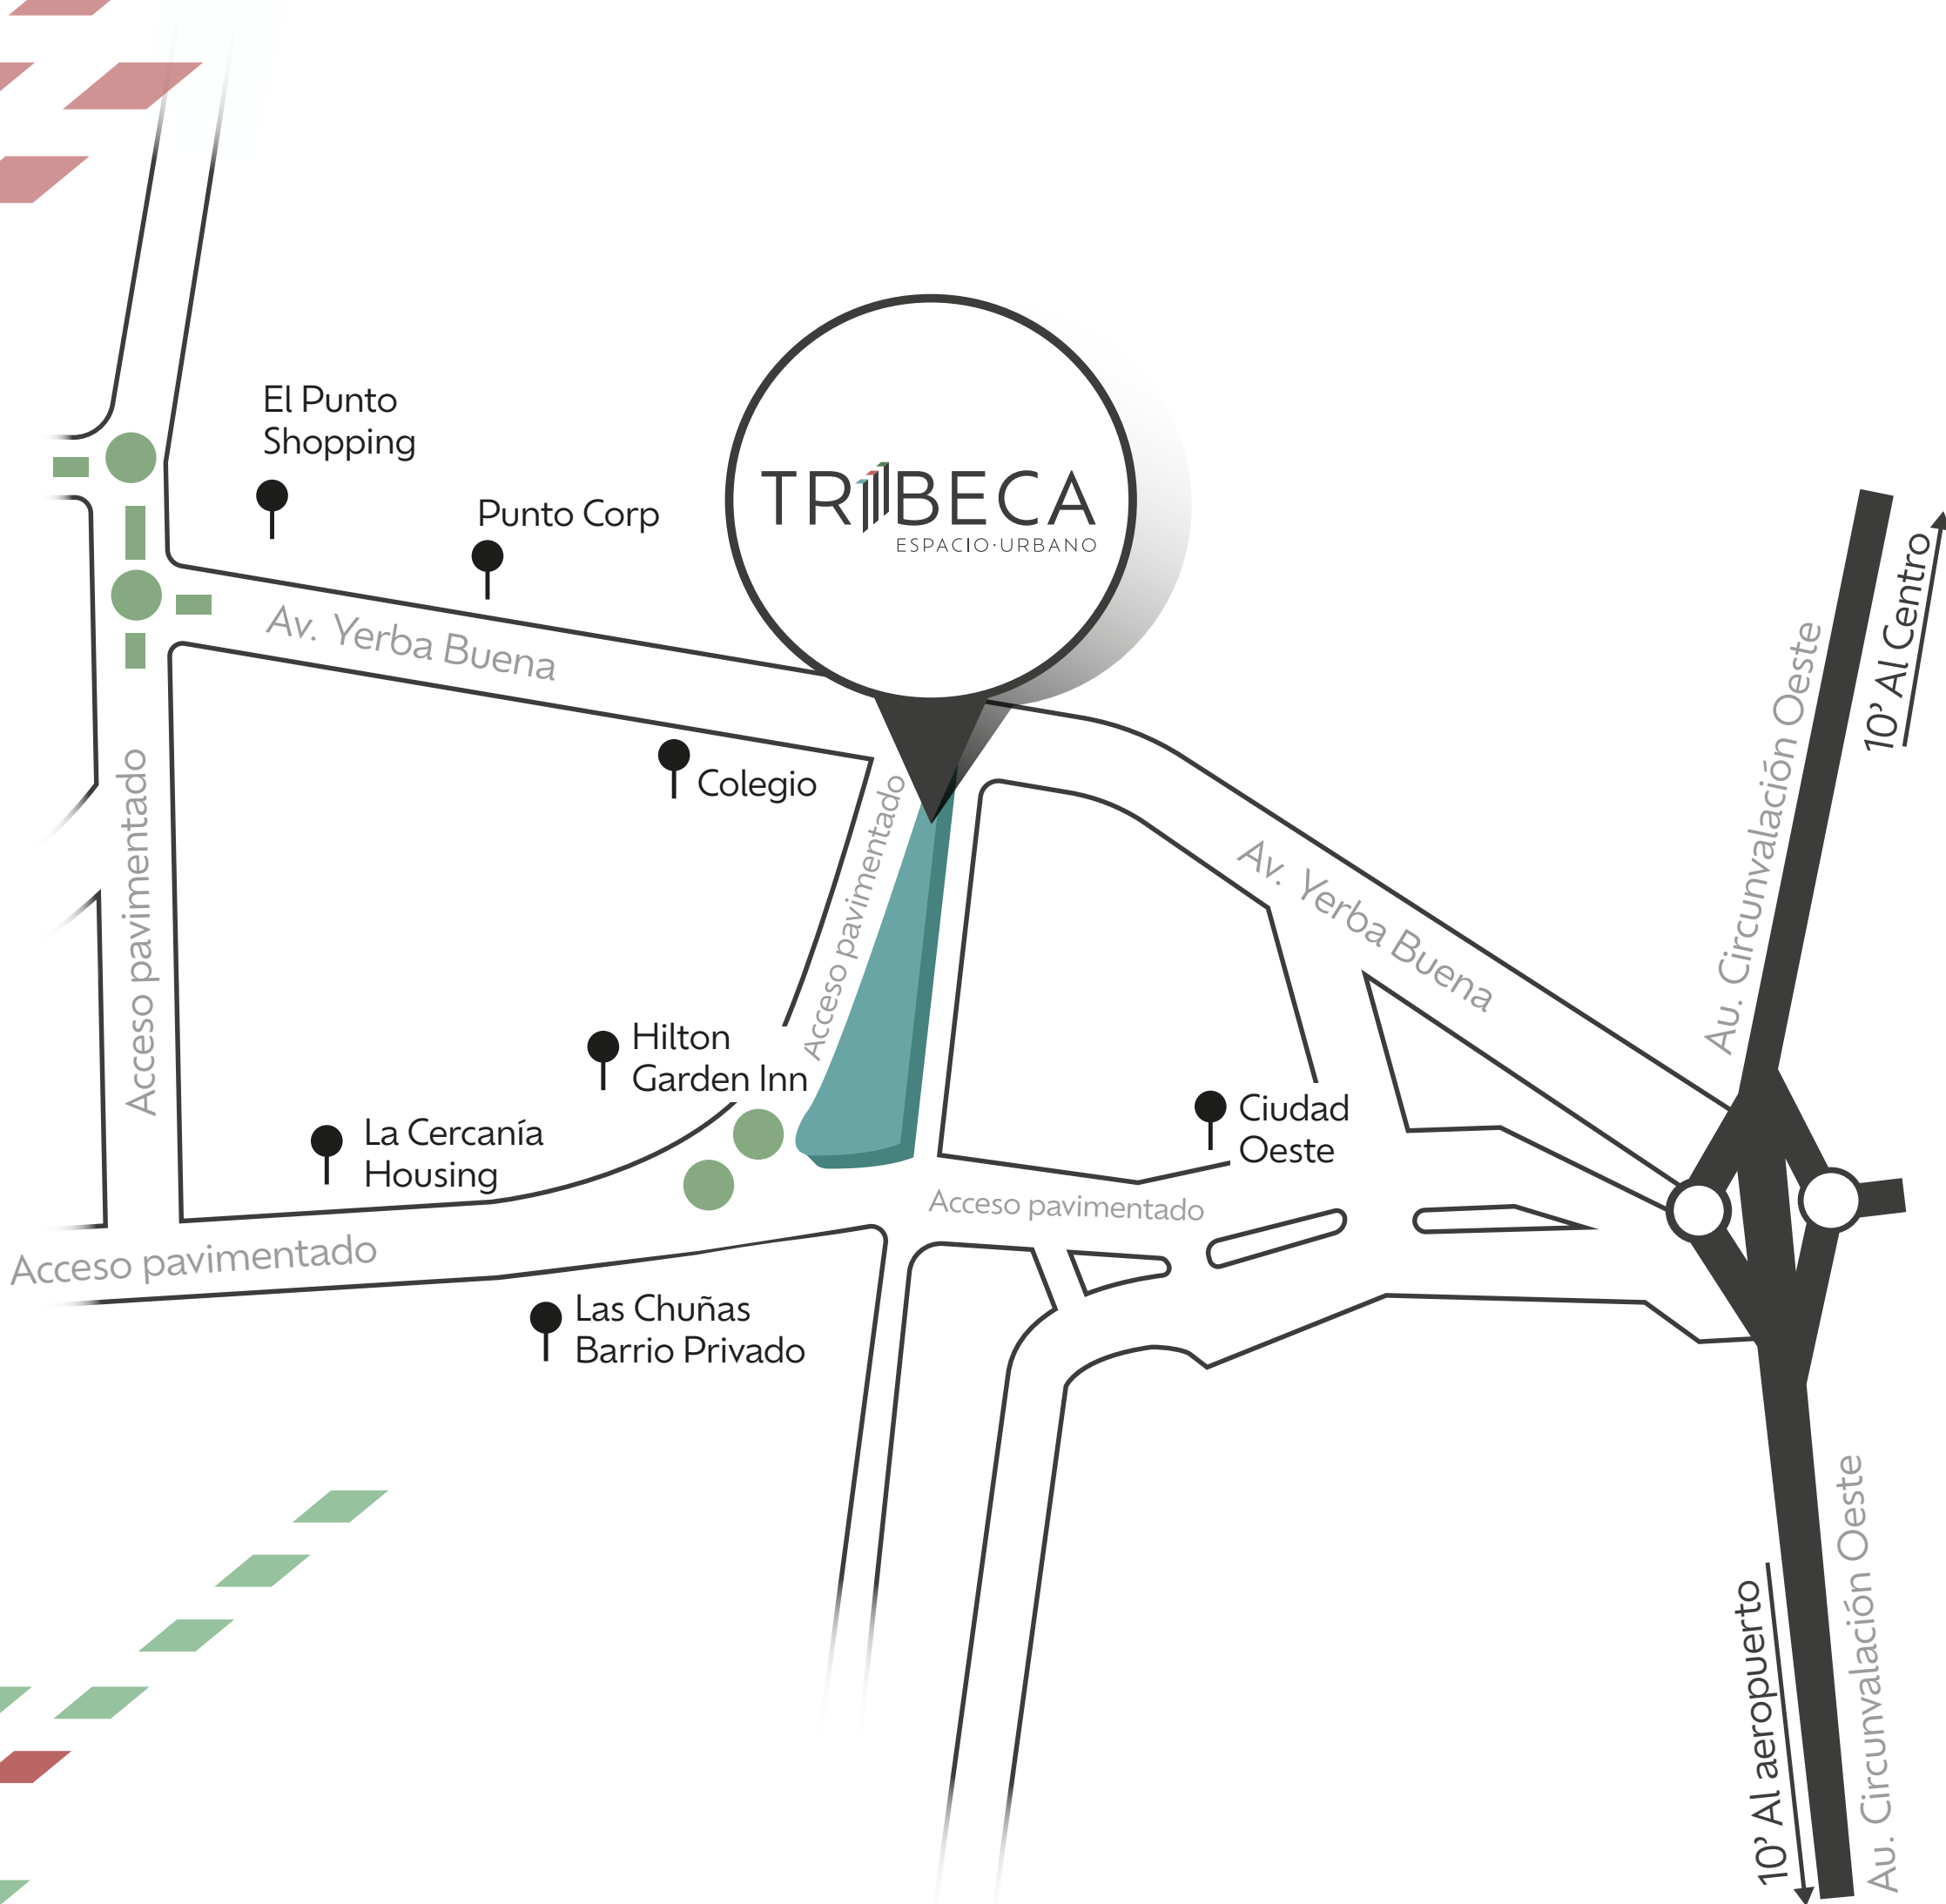

Ubicado en una zona privilegiada de San Lorenzo Chico, entre las dos principales vías de acceso y en proximidad de grandes proyectos como Hilton Garden Inn, Las Chuñas Barrio Privado, La Cercanía Housing, y los centros comerciales.



TERMINACIONES **LOFTS/STUDIOS** (STANDARD)

- ✓ Carpintería de aluminio negro DVH
- ✓ Acceso con cerradura electrónica
- ✓ Preinstalación de aire acondicionado
- ✓ Preinstalación de agua, gas y básico sanitario
- ✓ Baño principal completo equipado
- ✓ Termotanque
- ✓ Piso de hormigón alisado
- ✓ Jardines parquizados (Studios)
- ✓ Entrepiso y escalera metálica (Lofts)
- ✓ Paredes envolventes pintadas
- ✓ Asador con tapa guillotina (no incluye parrilla)
- ✓ Gabinete exterior: mesada, bacha, grifería. Preinstalación para lavarropas
- ✓ Tender / depósito (Studios)
- ✓ Reja y portón corredizo
- ✓ Instalación eléctrica con artefactos de iluminación

ADICIONALES *LLAVE EN MANO*

- ✓ Cerramientos internos
- ✓ Cocina equipada
- ✓ Placares e interiores completos



TERMINACIONES **COMERCIAL/ CORPORATIVO**

- ✓ Preinstalación de aire acondicionado
- ✓ Preinstalación eléctrica
- ✓ Preinstalación de agua y cloaca
- ✓ Carpinterías sistema piel de vidrio y aluminio DVH

Espacios comunes


- ✓ Sistema de seguridad: Control de acceso y cámaras de vigilancia
- ✓ Sistema contra incendios
- ✓ Hall de acceso central
- ✓ Terrazas parquizadas y equipadas
- ✓ Circulación vertical: escalera y ascensor
- ✓ Bloques de baños comunes equipados

TU ESPACIO
EVOLUCIONA
CON VOS



TRIBECA ESPACIO URBANO

Un proyecto innovador de usos mixtos que integra de manera armoniosa espacios Corporativos, Comerciales, Lofts y Studios para uso residencial o profesional, creando una comunidad dinámica y diversa.

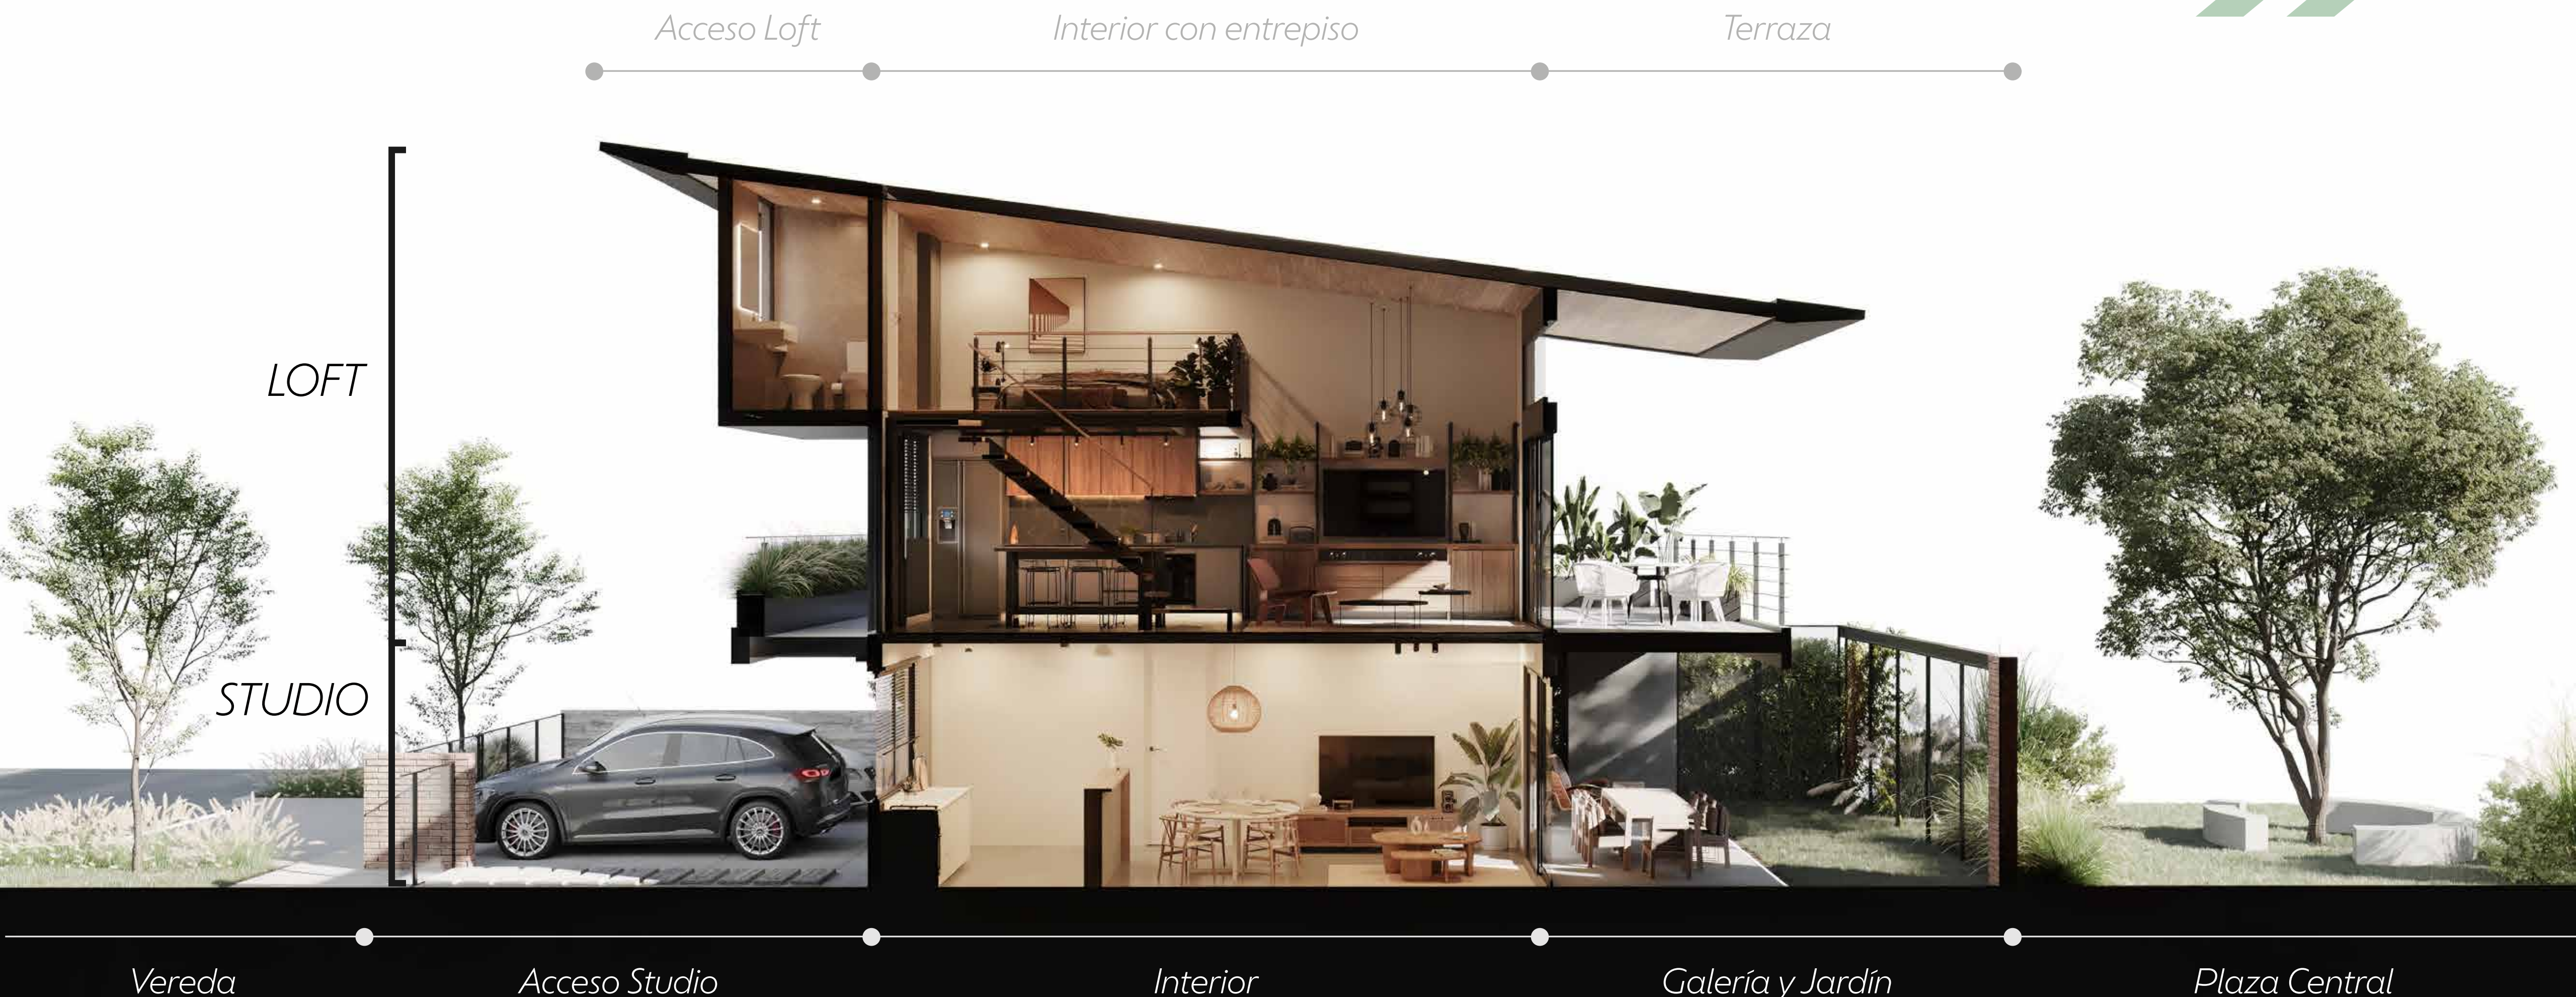

UN DESARROLLO MODERNO Y VERSÁTIL,
DISEÑADO PARA QUIENES BUSCAN FLEXIBILIDAD.



PROFESIONAL RESIDENCIAL

Cuatro bloques centrales destinados a Lofts & Studios con estacionamiento propio, generando espacios versátiles para adaptarlos a modernas residencias, estudios creativos o consultorios profesionales.

20 Unidades de Studios

Cada uno cuenta con un baño, galería con asador, jardín privado parqueizado y cocheras para 2 autos.

28 Unidades de Lofts

Cada uno cuenta con un baño, balcon con asador, entepiso y una cochera por Loft



COMERCIAL CORPORATIVO

Dos bloques estratégicamente ubicados en las esquinas, generando un espacio ideal para el desarrollo empresarial de trabajo, comercial o gastronómico.

Unidades de Plantas Libres



COMERCIAL CORPORATIVO


Oficinas y locales comerciales

Espacios de plantas libres, con flexibilidad para diseño de interiores en diferentes funcionalidades, con una excelente ubicación.


PLANTA BAJA



PLANTA ALTA

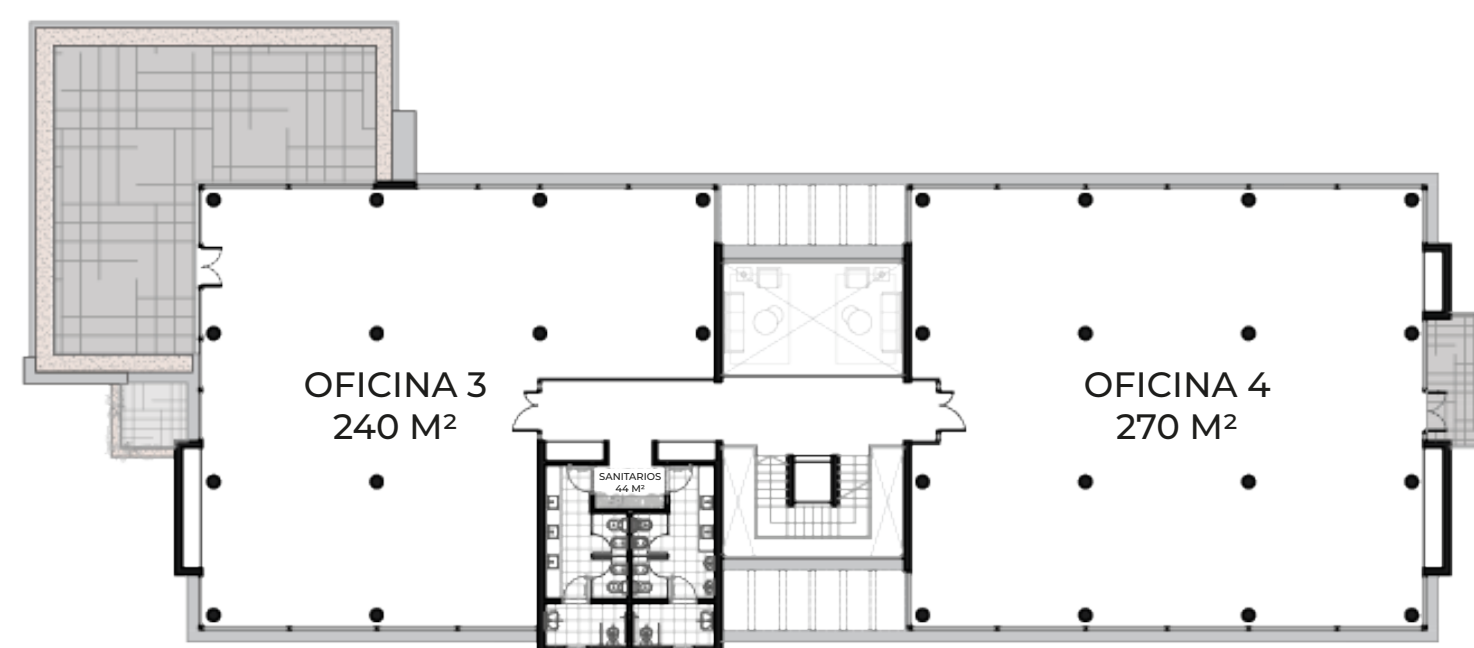

Oficinas (En Módulo A y F)

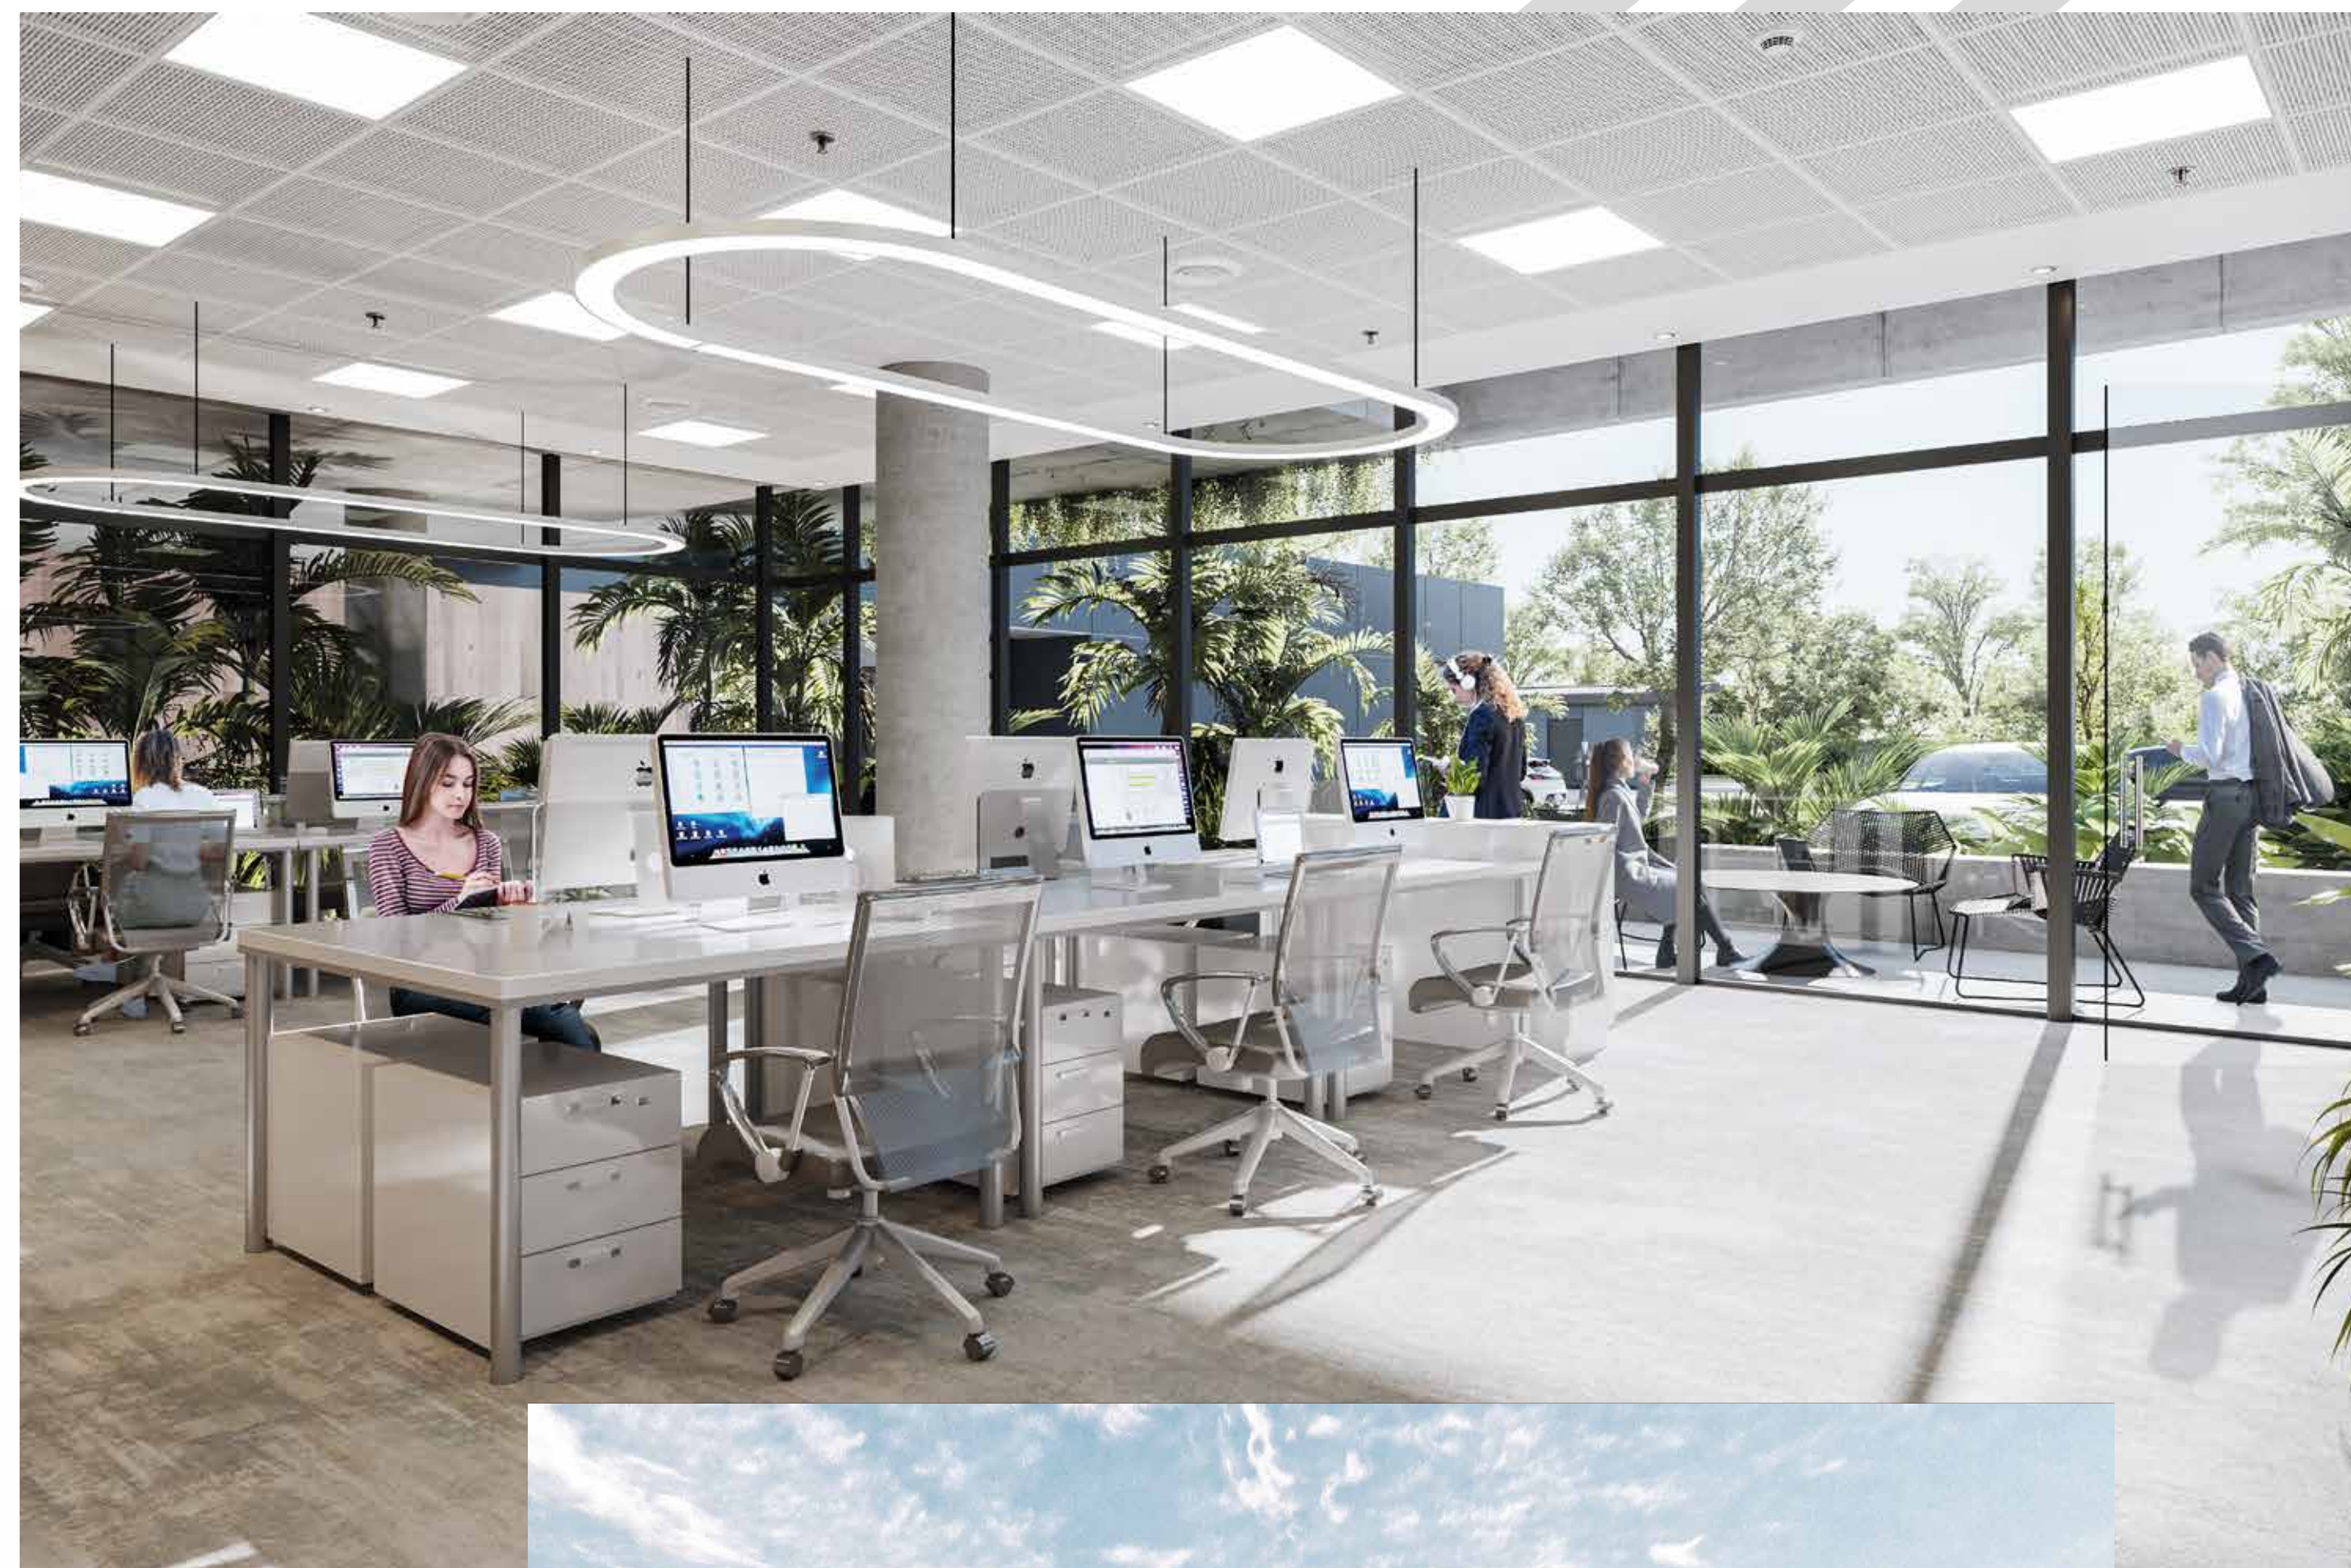


La superficie de matrículas en planos PH (propiedad horizontal) podría diferir significativamente en menor cantidad de m2 según planos de arquitectura de venta por criterios de mensura.

LOFTS STANDARD


PROFESIONAL / RESIDENCIAL

Ideal para aquellos que valoran la combinación de estilo, confort y practicidad. El entrepiso mejora la utilidad de los espacios, proporcionando una sensación de separación y privacidad sin comprometer el efecto de espacio abierto.

PLANTA ALTA

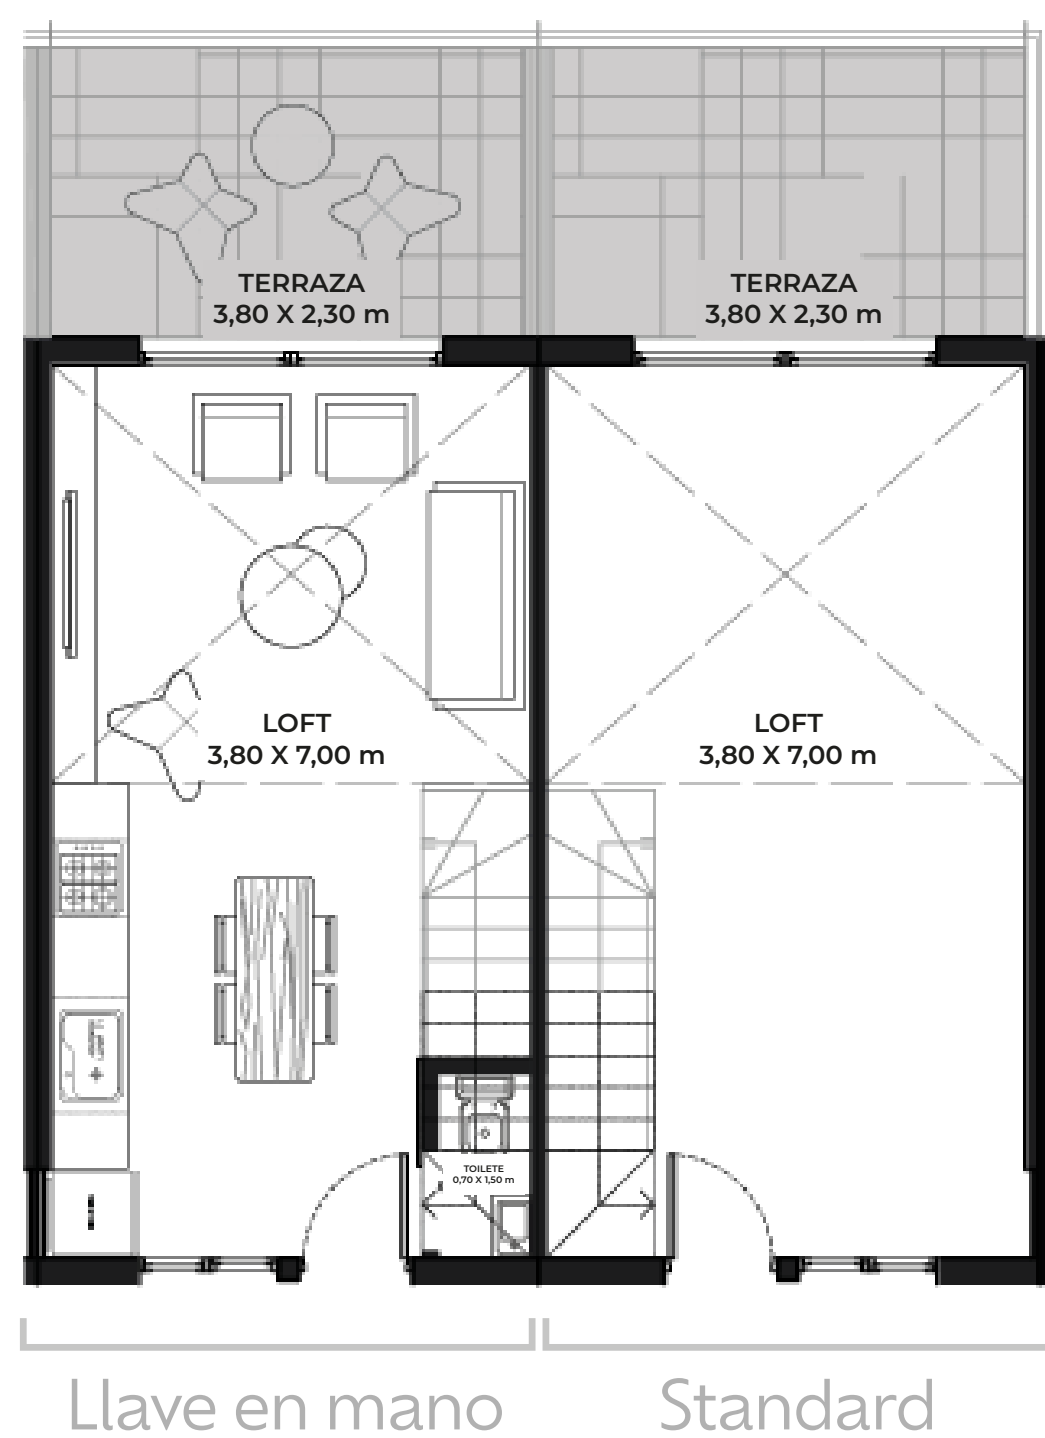


ENTREPISO

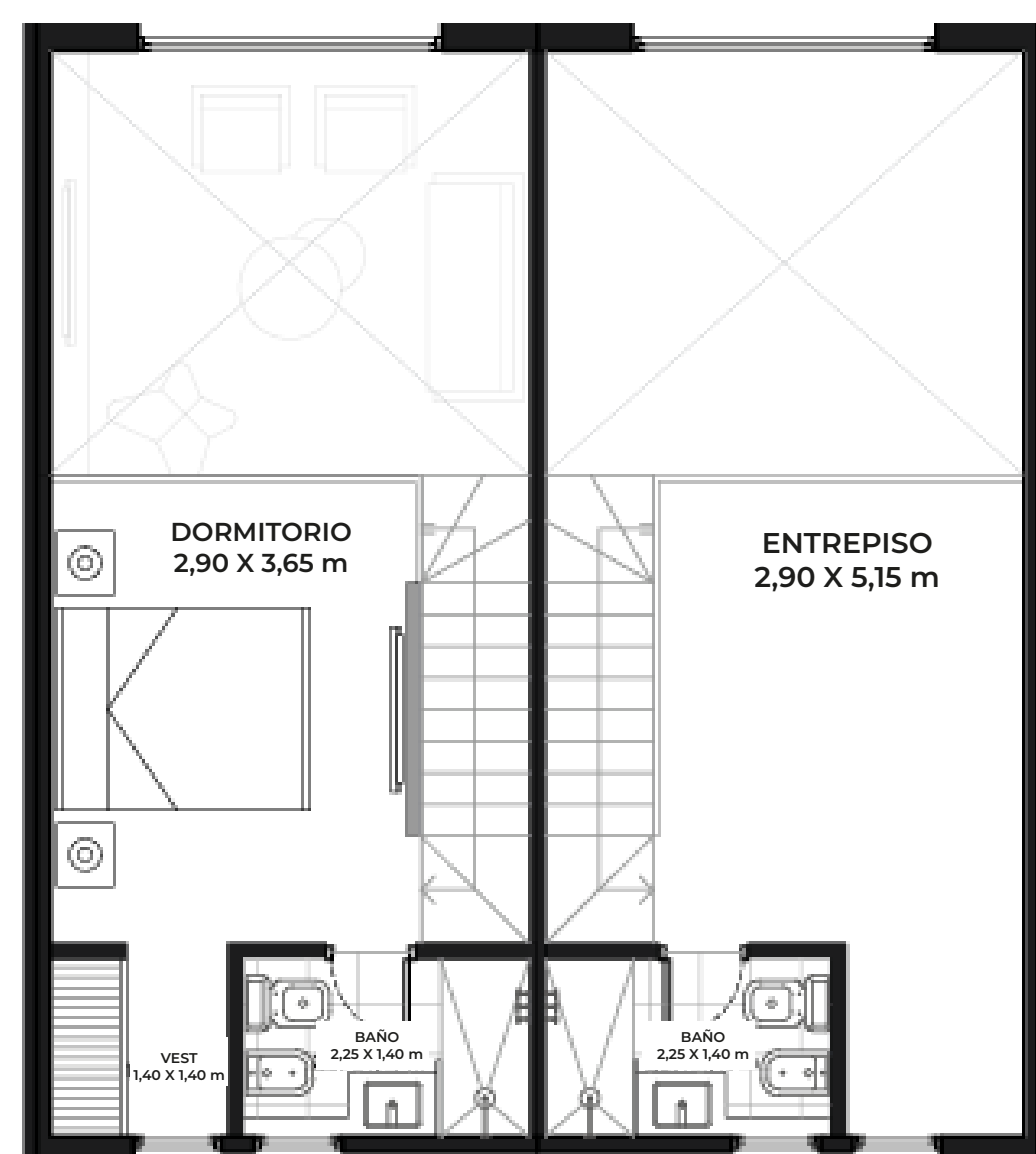

16 lofts, planta alta de 49 m² (En Módulos B y C)

La superficie de matrículas en planos PH (propiedad horizontal) podría diferir significativamente en menor cantidad de m² según planos de arquitectura de venta por criterios de mensura.

LLAVE EN MANO

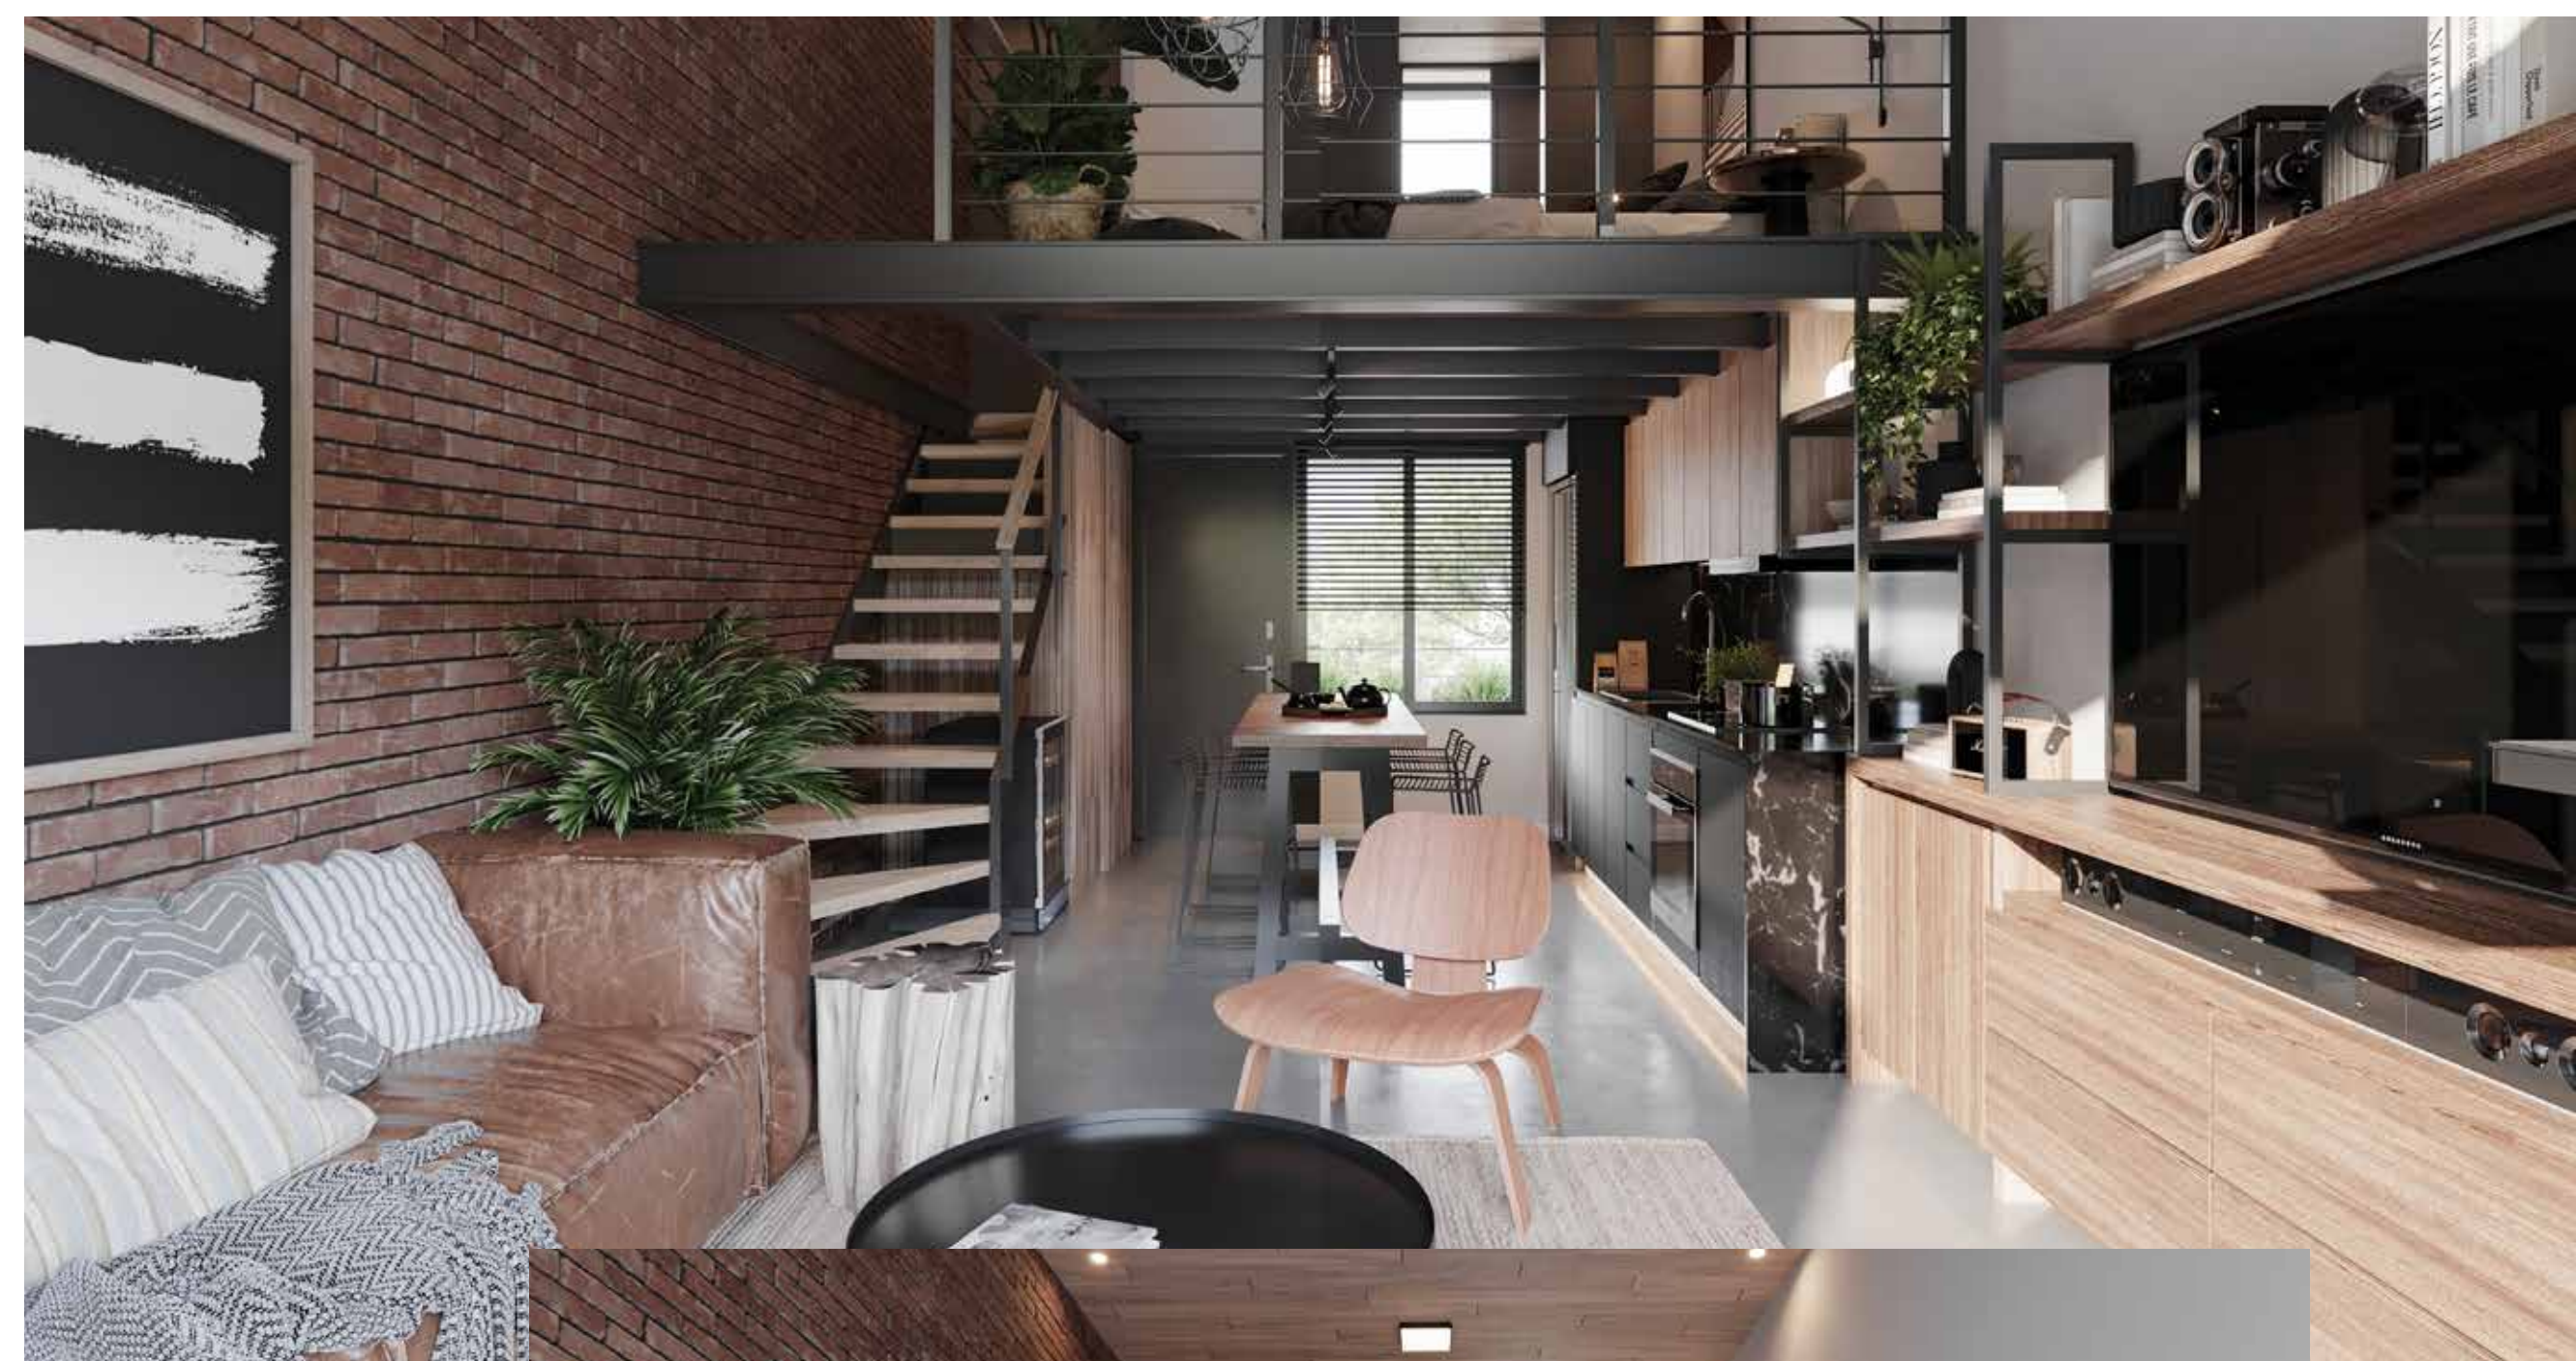


STANDARD

LOFTS AMPLIADOS


PROFESIONAL / RESIDENCIAL

Un espacio moderno con amplitud y luminosidad. El entrepiso mejora la utilidad de los espacios, proporcionando una sensación de privacidad sin comprometer el efecto de espacio abierto. Una opción ideal para pequeñas familias o profesionales que se encuentran en expansión.

PLANTA ALTA

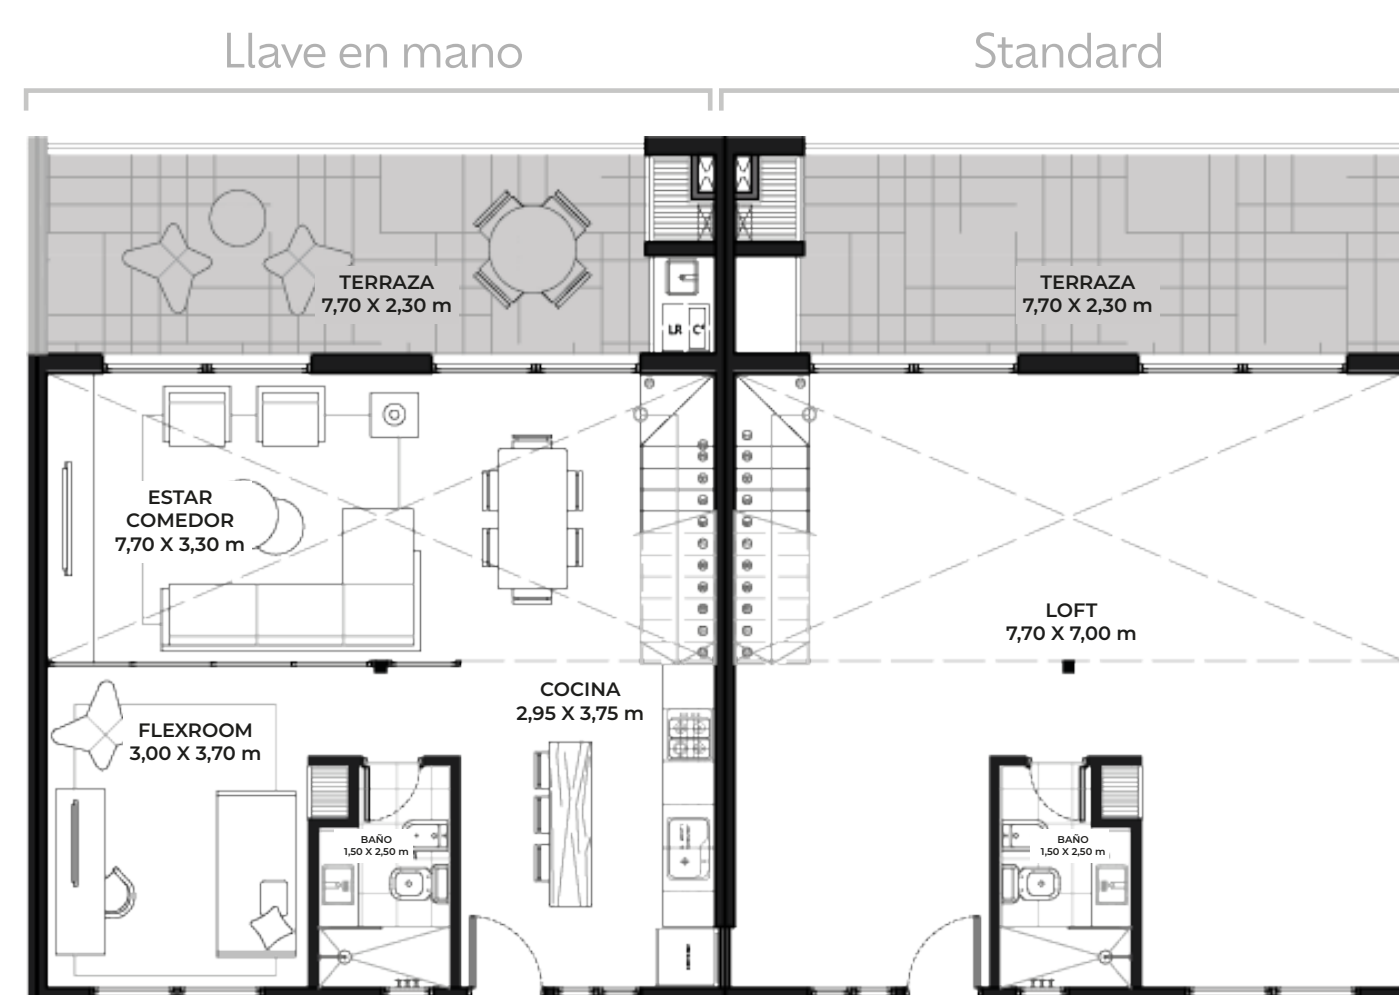

ENTREPISO

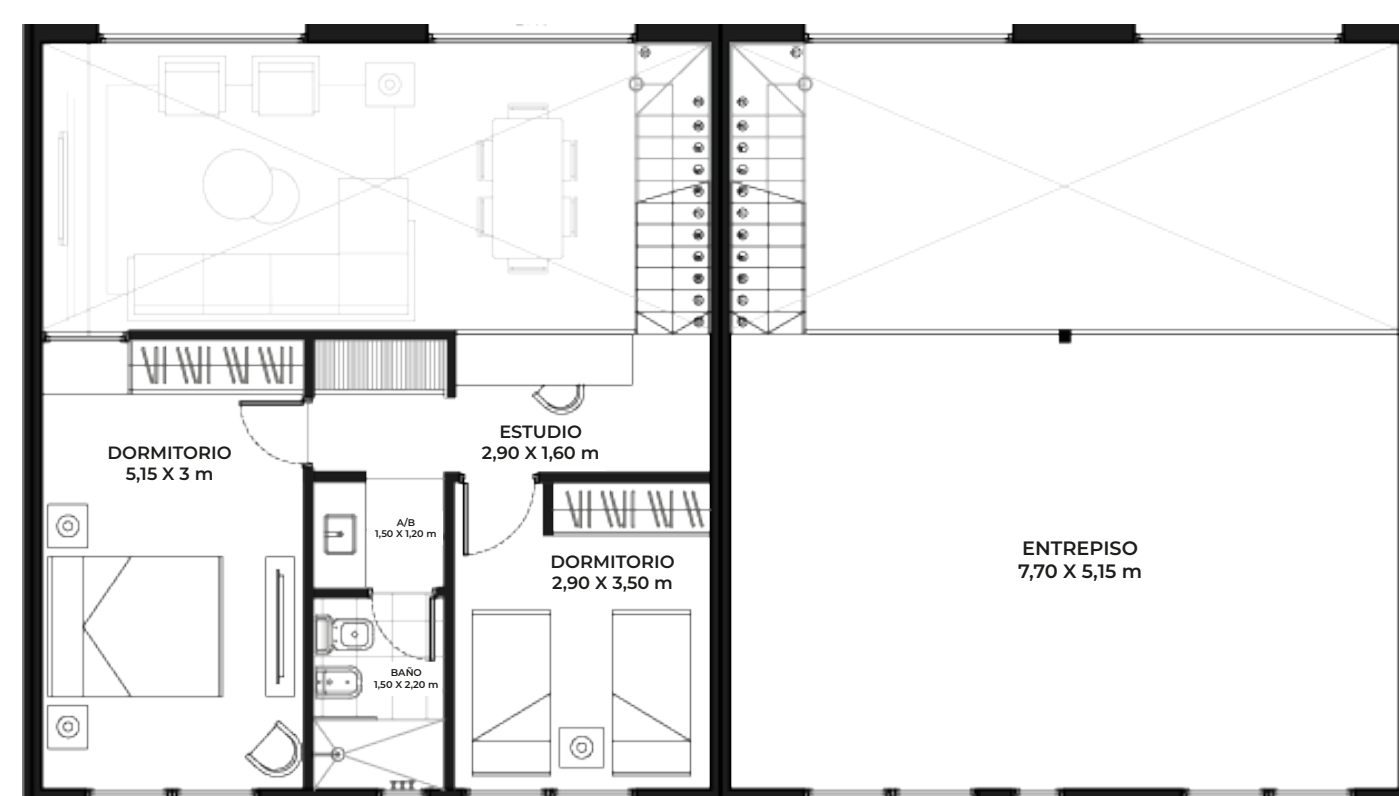

12 lofts, planta alta de 94 m² (En Módulos D y E)

La superficie de matrículas en planos PH (propiedad horizontal) podría diferir significativamente en menor cantidad de m² según planos de arquitectura de venta por criterios de mensura.

LLAVE EN MANO




STANDARD

STUDIOS

PROFESIONAL / RESIDENCIAL

Te ofrecemos una solución de uso residencial llave en mano, o una de planta libre, para que puedas armar el espacio que más se adapte a tus necesidades.

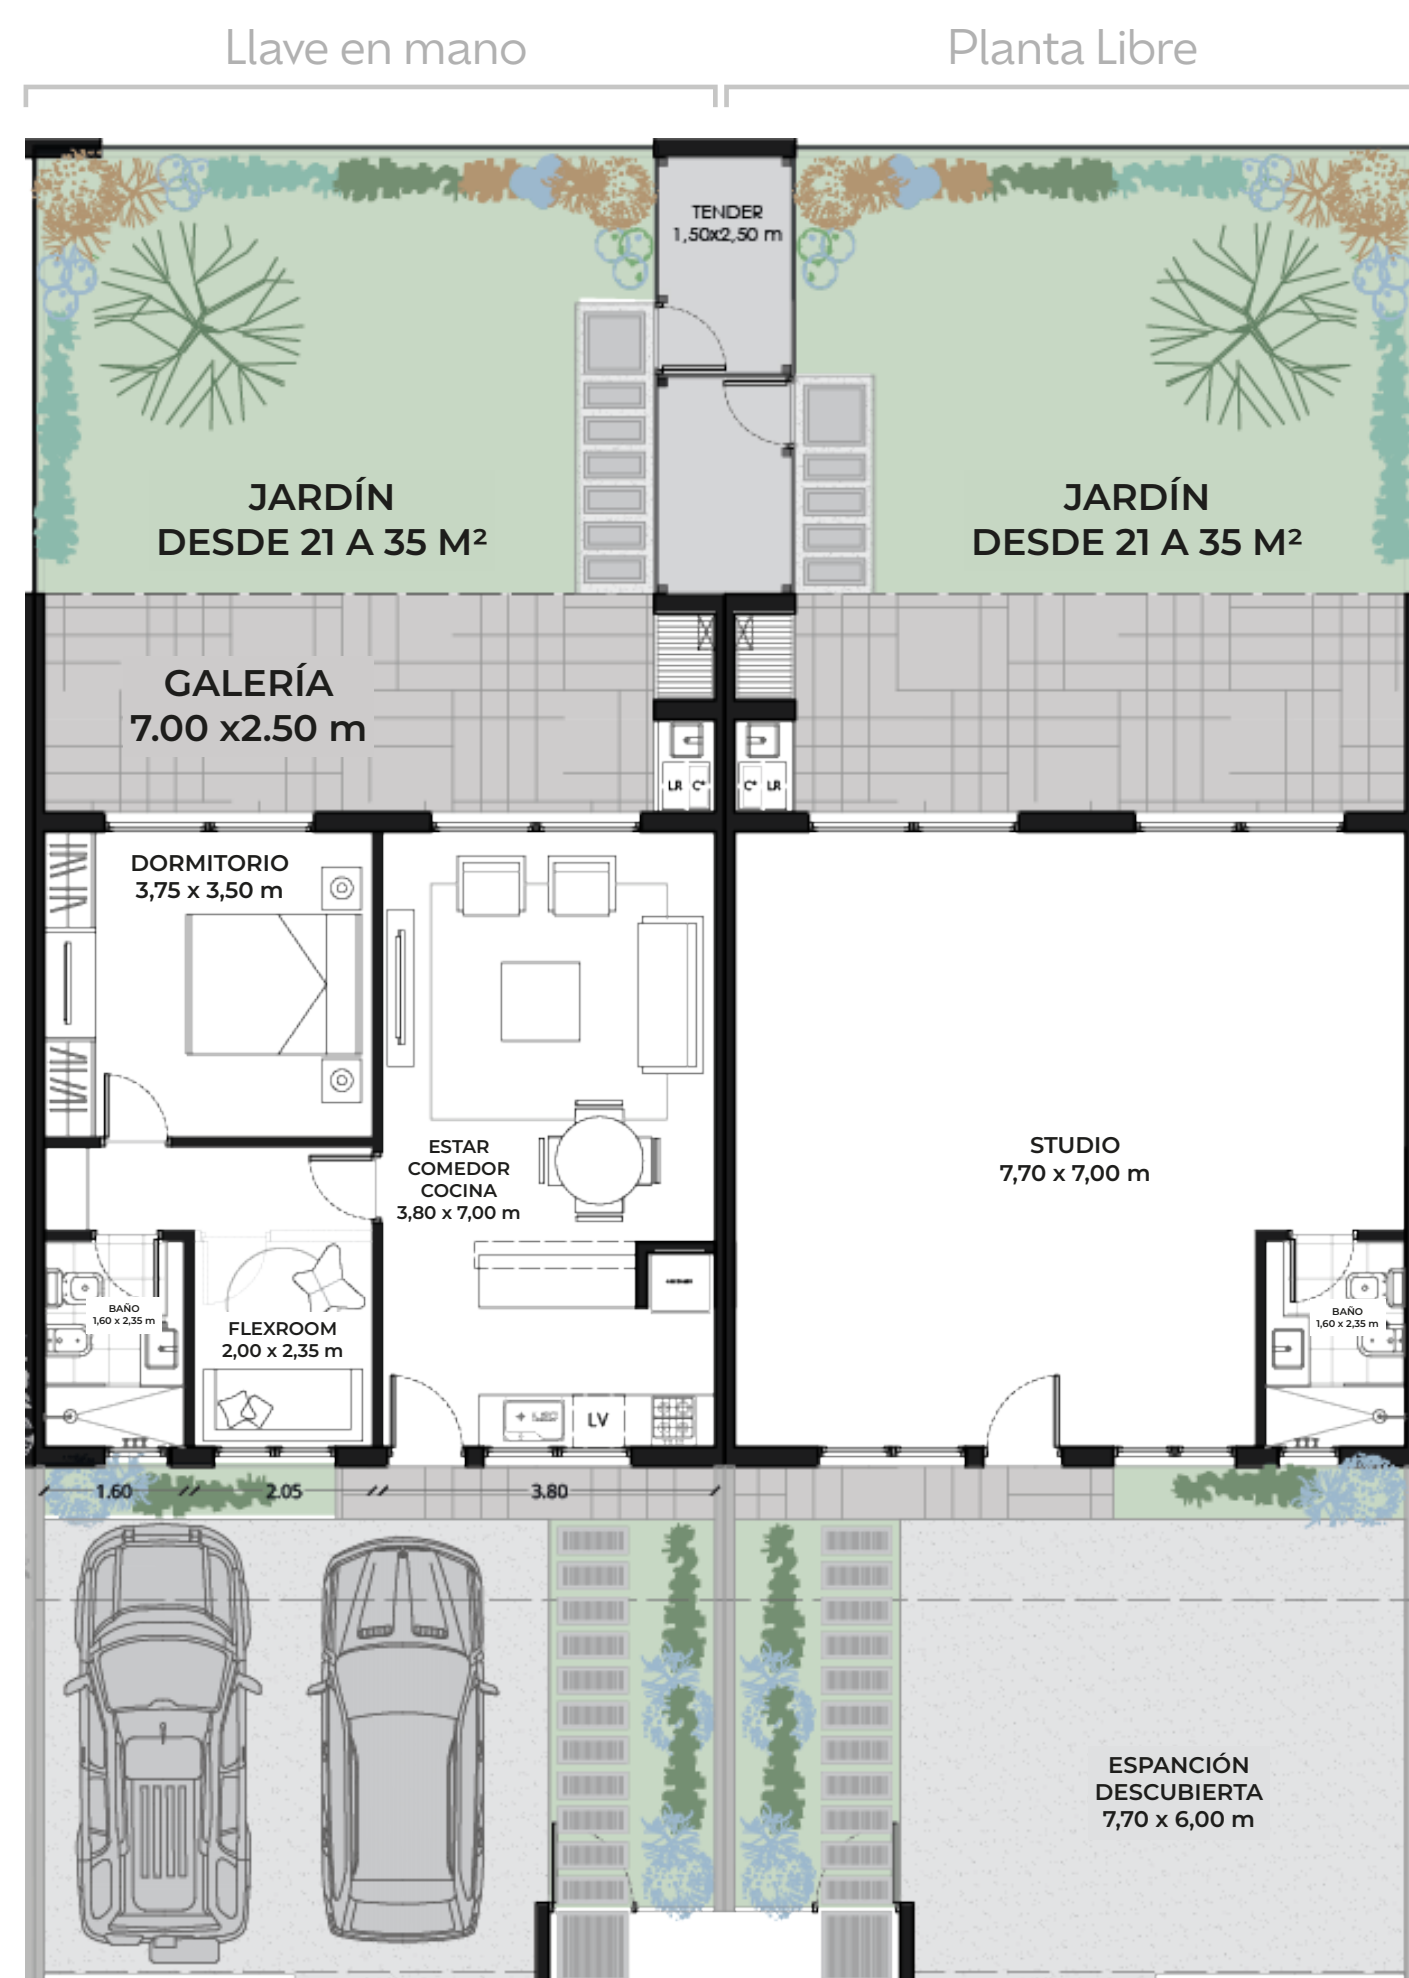

20 Studios, planta baja, desde 91 m2 a 95 m2 (En Módulos B,C,D y E)

La superficie de matrículas en planos PH (propiedad horizontal) podría diferir significativamente en menor cantidad de m2 según planos de arquitectura de venta por criterios de mensura.


PLANTA LIBRE




JARDÍN PRIVADO PARQUIZADO / GALERÍA CON ASADOR



STUDIO USO RESIDENCIAL (Llave en mano adicional)

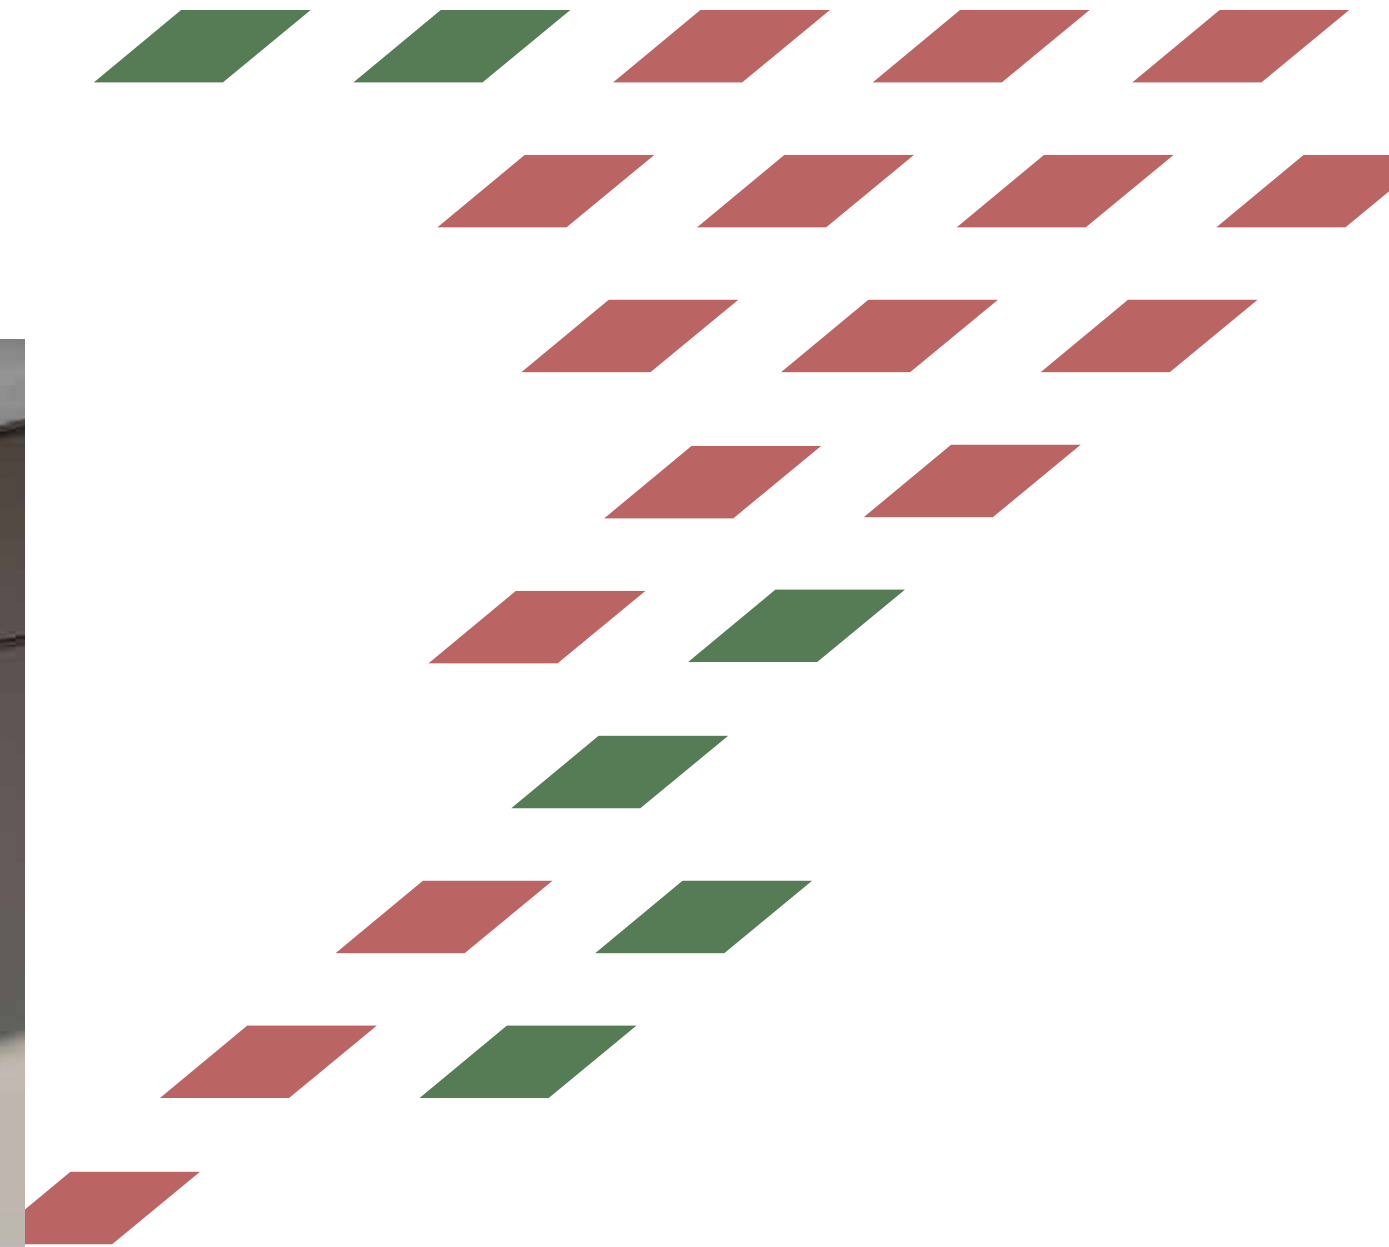

STUDIO USO PROFESIONAL

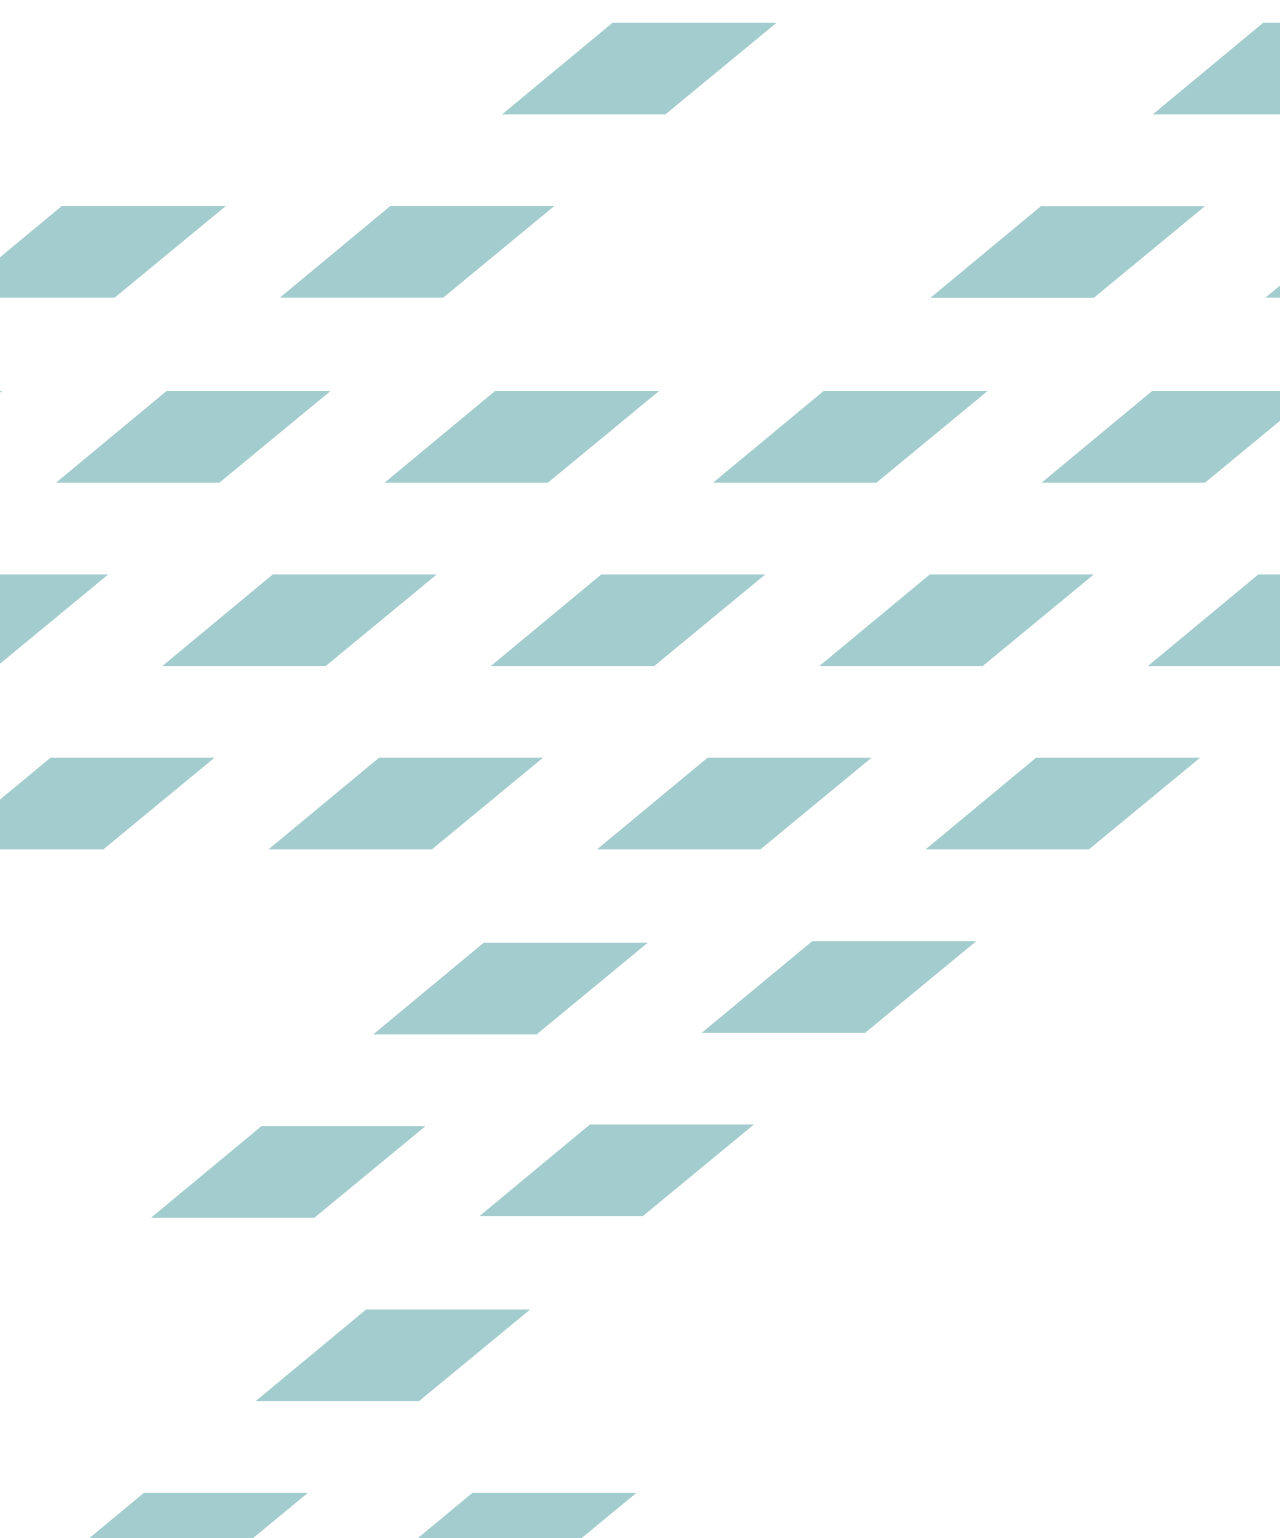

DESARROLLO Y COMERCIALIZACIÓN



TRIBECA
ESPACIO · URBANO

PROYECTO Y DIRECCIÓN

• estudio **beccar varela** •

MARIANO BECCAR VARELA - IVÁN BECCAR VARELA / ARQUITECTOS

Asesores tributarios: MR & Asociados

Asesores legales: Patrón Costas,
Virgili & Cornejo D'andrea, Estudio Cornejo & D'andrea

Asesoría notarial: Escribanías Salas



Más información

www.proyectonorte.com.ar